План трассы газопроводов
М1:3000

Условные обозначения

- Существующий газопровод высокого давления Р до 6кгс/см²
- Проектируемый газопровод высокого давления Р до 6кгс/см²
- Шкафной регуляторный пункт
- Потребитель (Предприятие)
- dy100 — Условный диаметр газопроводов, мм

ШРП-5
ШРП-7
ШРП-6
ШРП-3
ШРП-2
ШРП-1
dy100
dy150
dy200

ЗАО "Дорогинский кирпич"

Муниципальная отопительная котельная, мощность 18,5 мВт

ГЗ dy200 смотри фрагмент схемы газоснабжения Искитимского района

Задвижка dy200 на вводе в р.п.Дорогино

Фрагмент схемы газоснабжения Искитимского района (МК ДП/37-08/58-СХ)

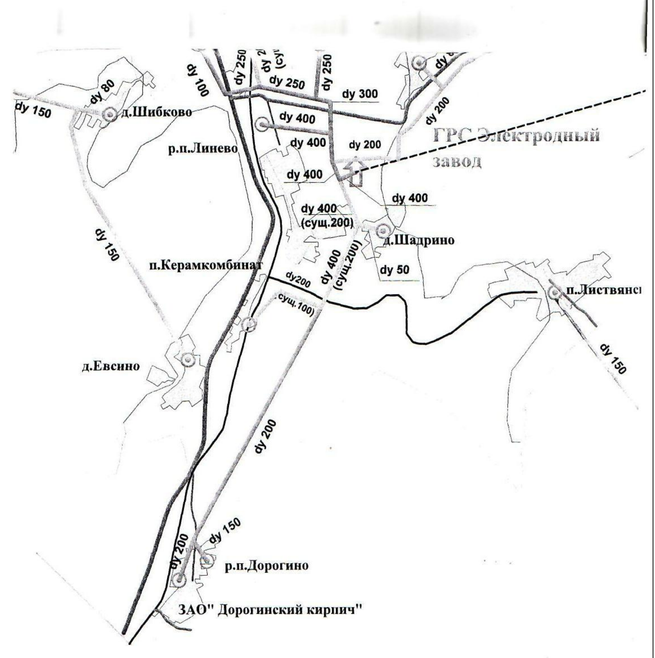

							НПК-210-10-СХ			
							Администрация р.п.Дорогино Чернокозовского района Новосибирской области			
Изм.	К.уч.	Лист	№док.	Подпись	Дата		Схема газоснабжения р.п.Дорогино	Стадия	Лист	Листов
ГИП		Белов						ПД	1	
Разраб.		Пономарев					Расчетная схема газопроводов высокого давления до 6кгс/см² М 1:3000	ООО НПК "Фаэт"		
Проверил		Белов								
Н.контр.		Аникин								

Согласовано

Инв.№подл. | Подпись и дата | Взам.инв.№