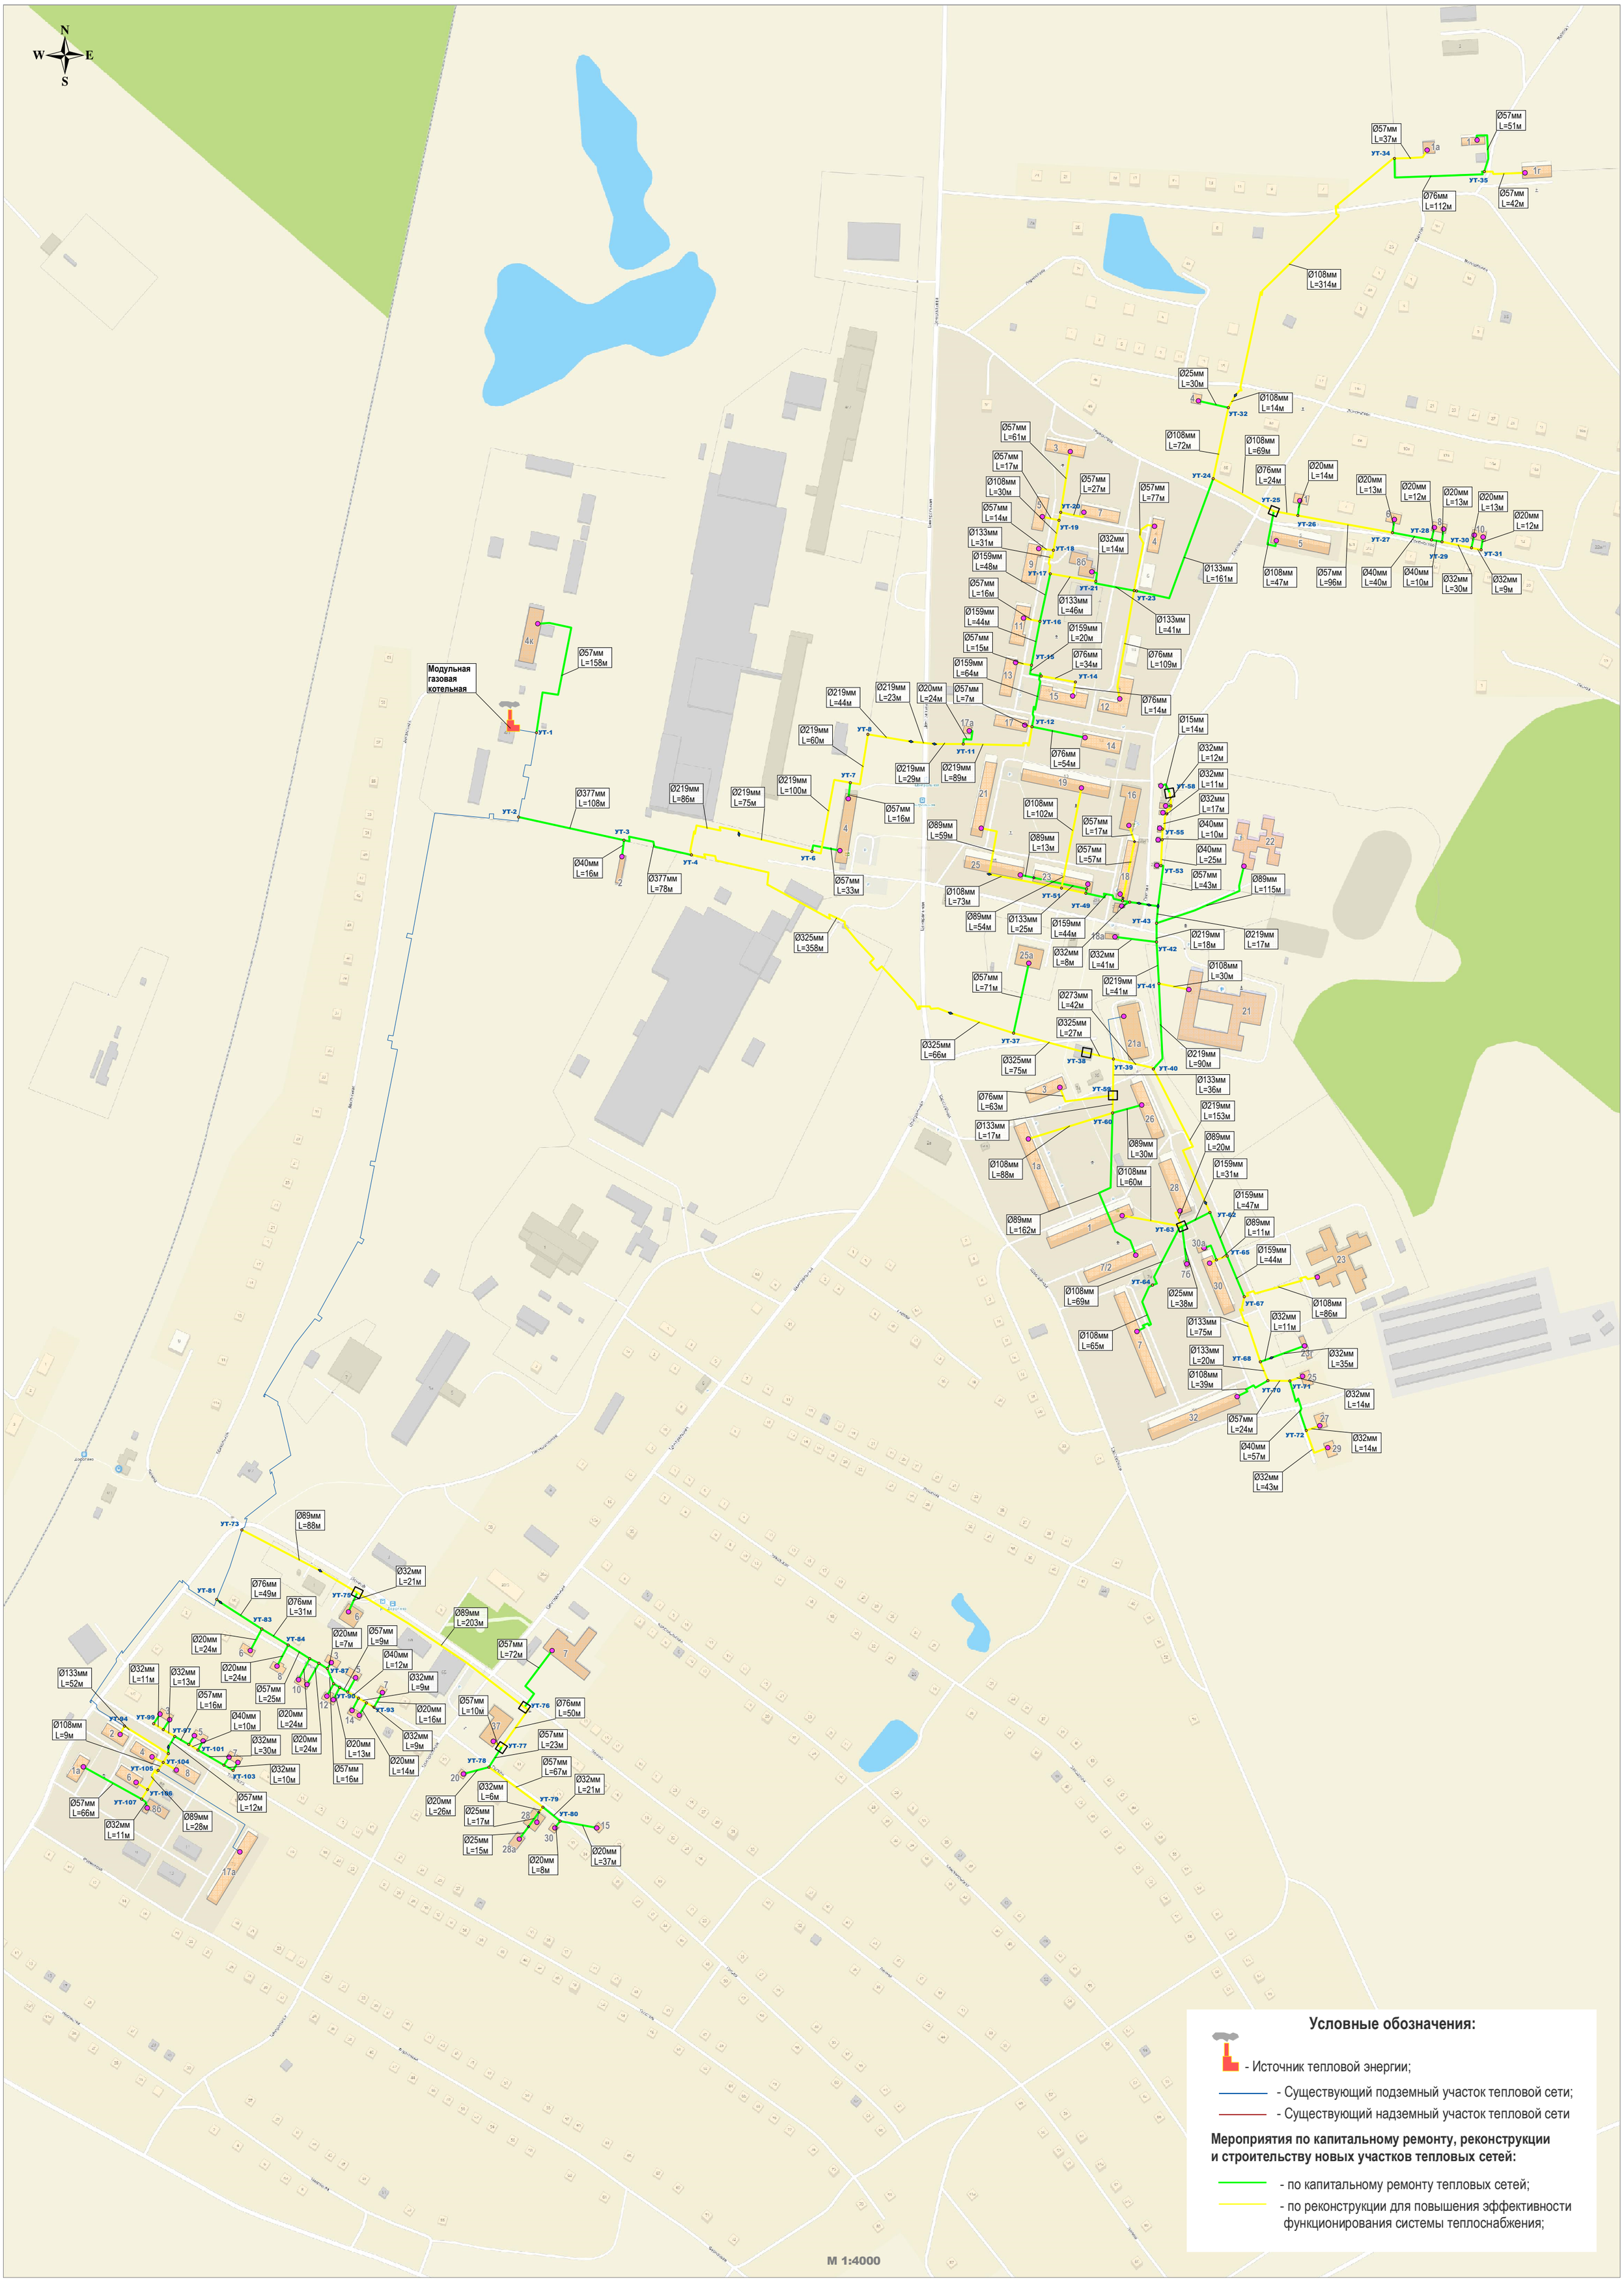Приложение 6. Перспективная схема тепловых сетей Модульной газовой котельной р.п. Дорогино Черепановского района Новосибирской области